


Gemarkung St. Andreasberg, Flur 24, Maßstab 1:500, Vergrößerung aus 1:1000

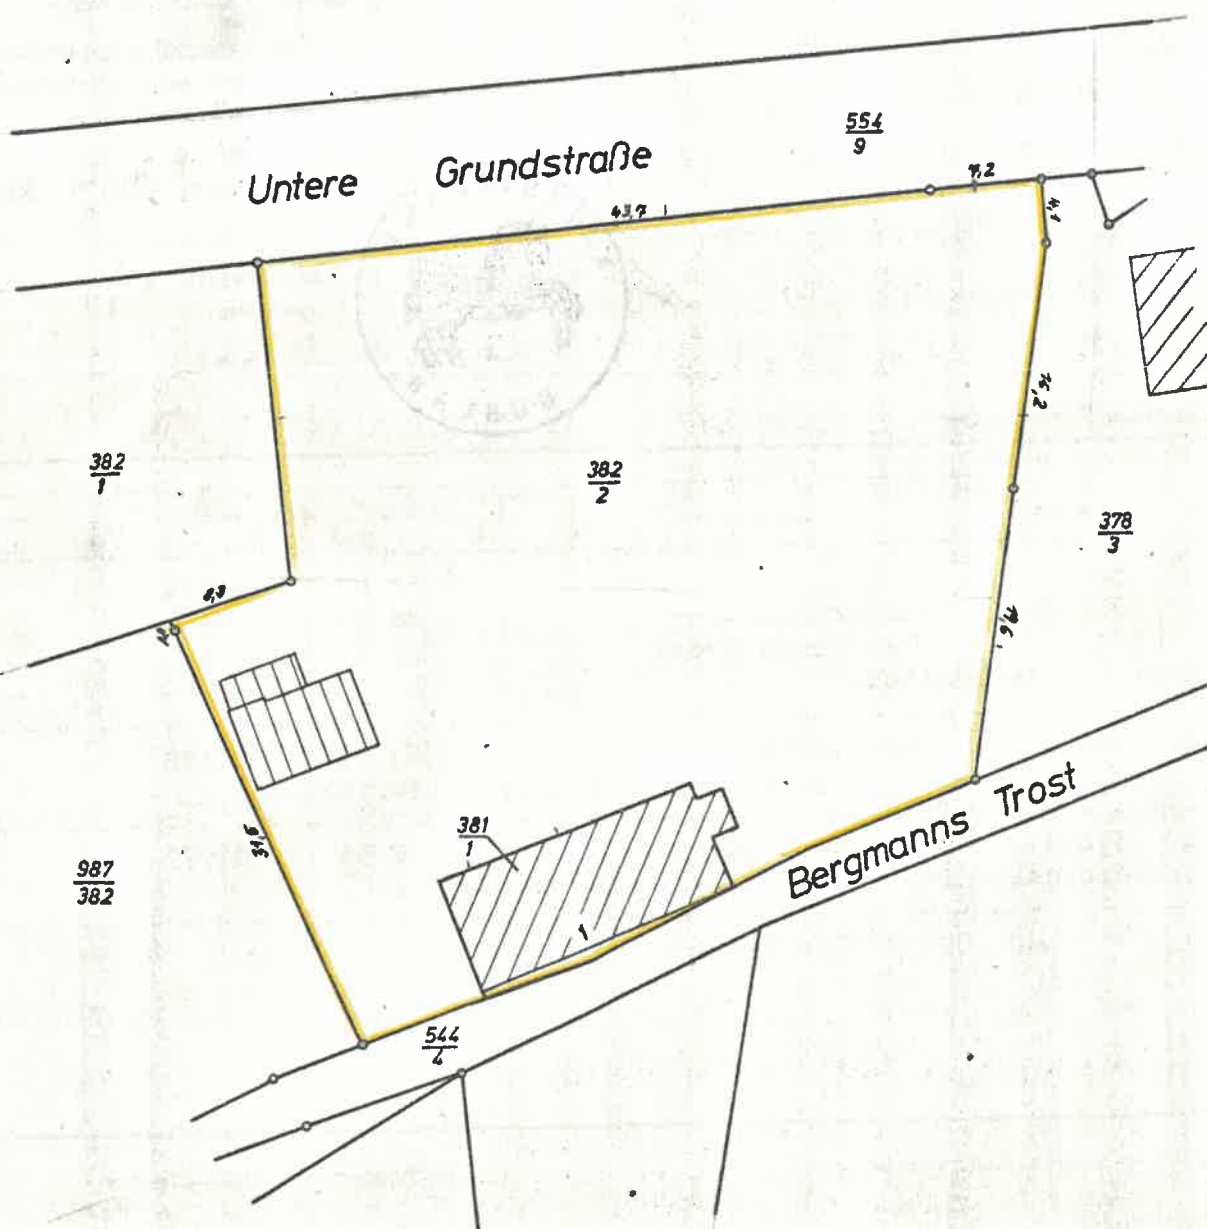

Lageplan zu einem Bauvorhaben

Zutreffendes ist angekreuzt ☒

Baugrundstück

Rahmen-Flurkarte	Maßstab
—	1: 500

Landkreis oder kreisfreie Stadt Goslar			Gemeinde St. Andreasberg			Gemarkung --	
Flur	Flurstück	Lagebezeichnung	Fläche			Grundbuch Band - Blatt	Erbbaugrundbuch Band - Blatt
			ha	a	m ²		
24	382/2	Bergmanns Trost 1		22	10	- 1750	
	381/1	" " 1		1	66		

Eigentümer, ggf. Berechtigter

M ü l l e r , Hanns-Jörg, und
M ü l l e r , Jutta, geb. Kirchner, Ehf.

Die Richtigkeit der Angaben aus dem Nachweis des
Liegenschaftskatasters wird nach § 3 (1) der Bau-
vorlagenverordnung (BauVorIVO) vom 14. 12. 1973
(Nieders. GVBl. S. 521) bescheinigt.

Die Grenzen des gekennzeichneten Baugrundstücks
sind nach dem Katasternachweis —

- ☒ einwandfrei abgemarkt
☐ nicht einwandfrei abgemarkt
☐ nicht abgemarkt.

Ort, Tag

Goslar, den 9. Mai 1977



Katasteramt

Im Auftrage

Lage

Benachbarte Grundstücke

Eigentümer, ggf. Berechtigter

Flur	Flurstück	Lagebezeichnung	Fläche			Grundbuch Band - Blatt	Erbbaugrundbuch Band - Blatt
			ha	a	m ²		
24	554/9	Untere Grundstraße		38	87	01574	
	987/382	Bergmanns Trost		26	49		
	544/4	Bergmanns Trost		10	37		
Stadt St. Andreasberg							
24	382/1	Erzwäsche 1		63	40	01178	
	S p r e n ' g e r , Fa. Albin, KG., Samsoner Halde			447	694		
24	378/3	Untere Grundstr. 5		9	35	01979	
	Bundesrepublik Deutschland, Deutsche Bundespost						

☐ Zeichnerische Darstellung umseitig.☐ Zeichnerische Darstellung liegt an.

Antragskartei Nr. A 3-290/77
(Bitte bei Rückfragen angeben)

Zeichenerklärung:

- — — — — Gemeindegrenze
- - - - - Gemarkungsgrenze
- · - · - Flurgrenze
○ abgemarkter Grenzpunkt
12,34 gemessene Strecke
x 55,63 Geländehöhe

- ≡ parallele Linien
← Verlängerung
└ rechter Winkel
I Anzahl der Geschosse

- ═══ Mauer
— ∨ — Zaun
— ○ — Hecke
(gelb) Begrenzung des Baugrundstückes

Vervielfältigung verboten

(§§ 6 und 26 des Vermessungs-
und Katastergesetzes vom
8. 11. 1981 - Nds. GVBl. S. 319)