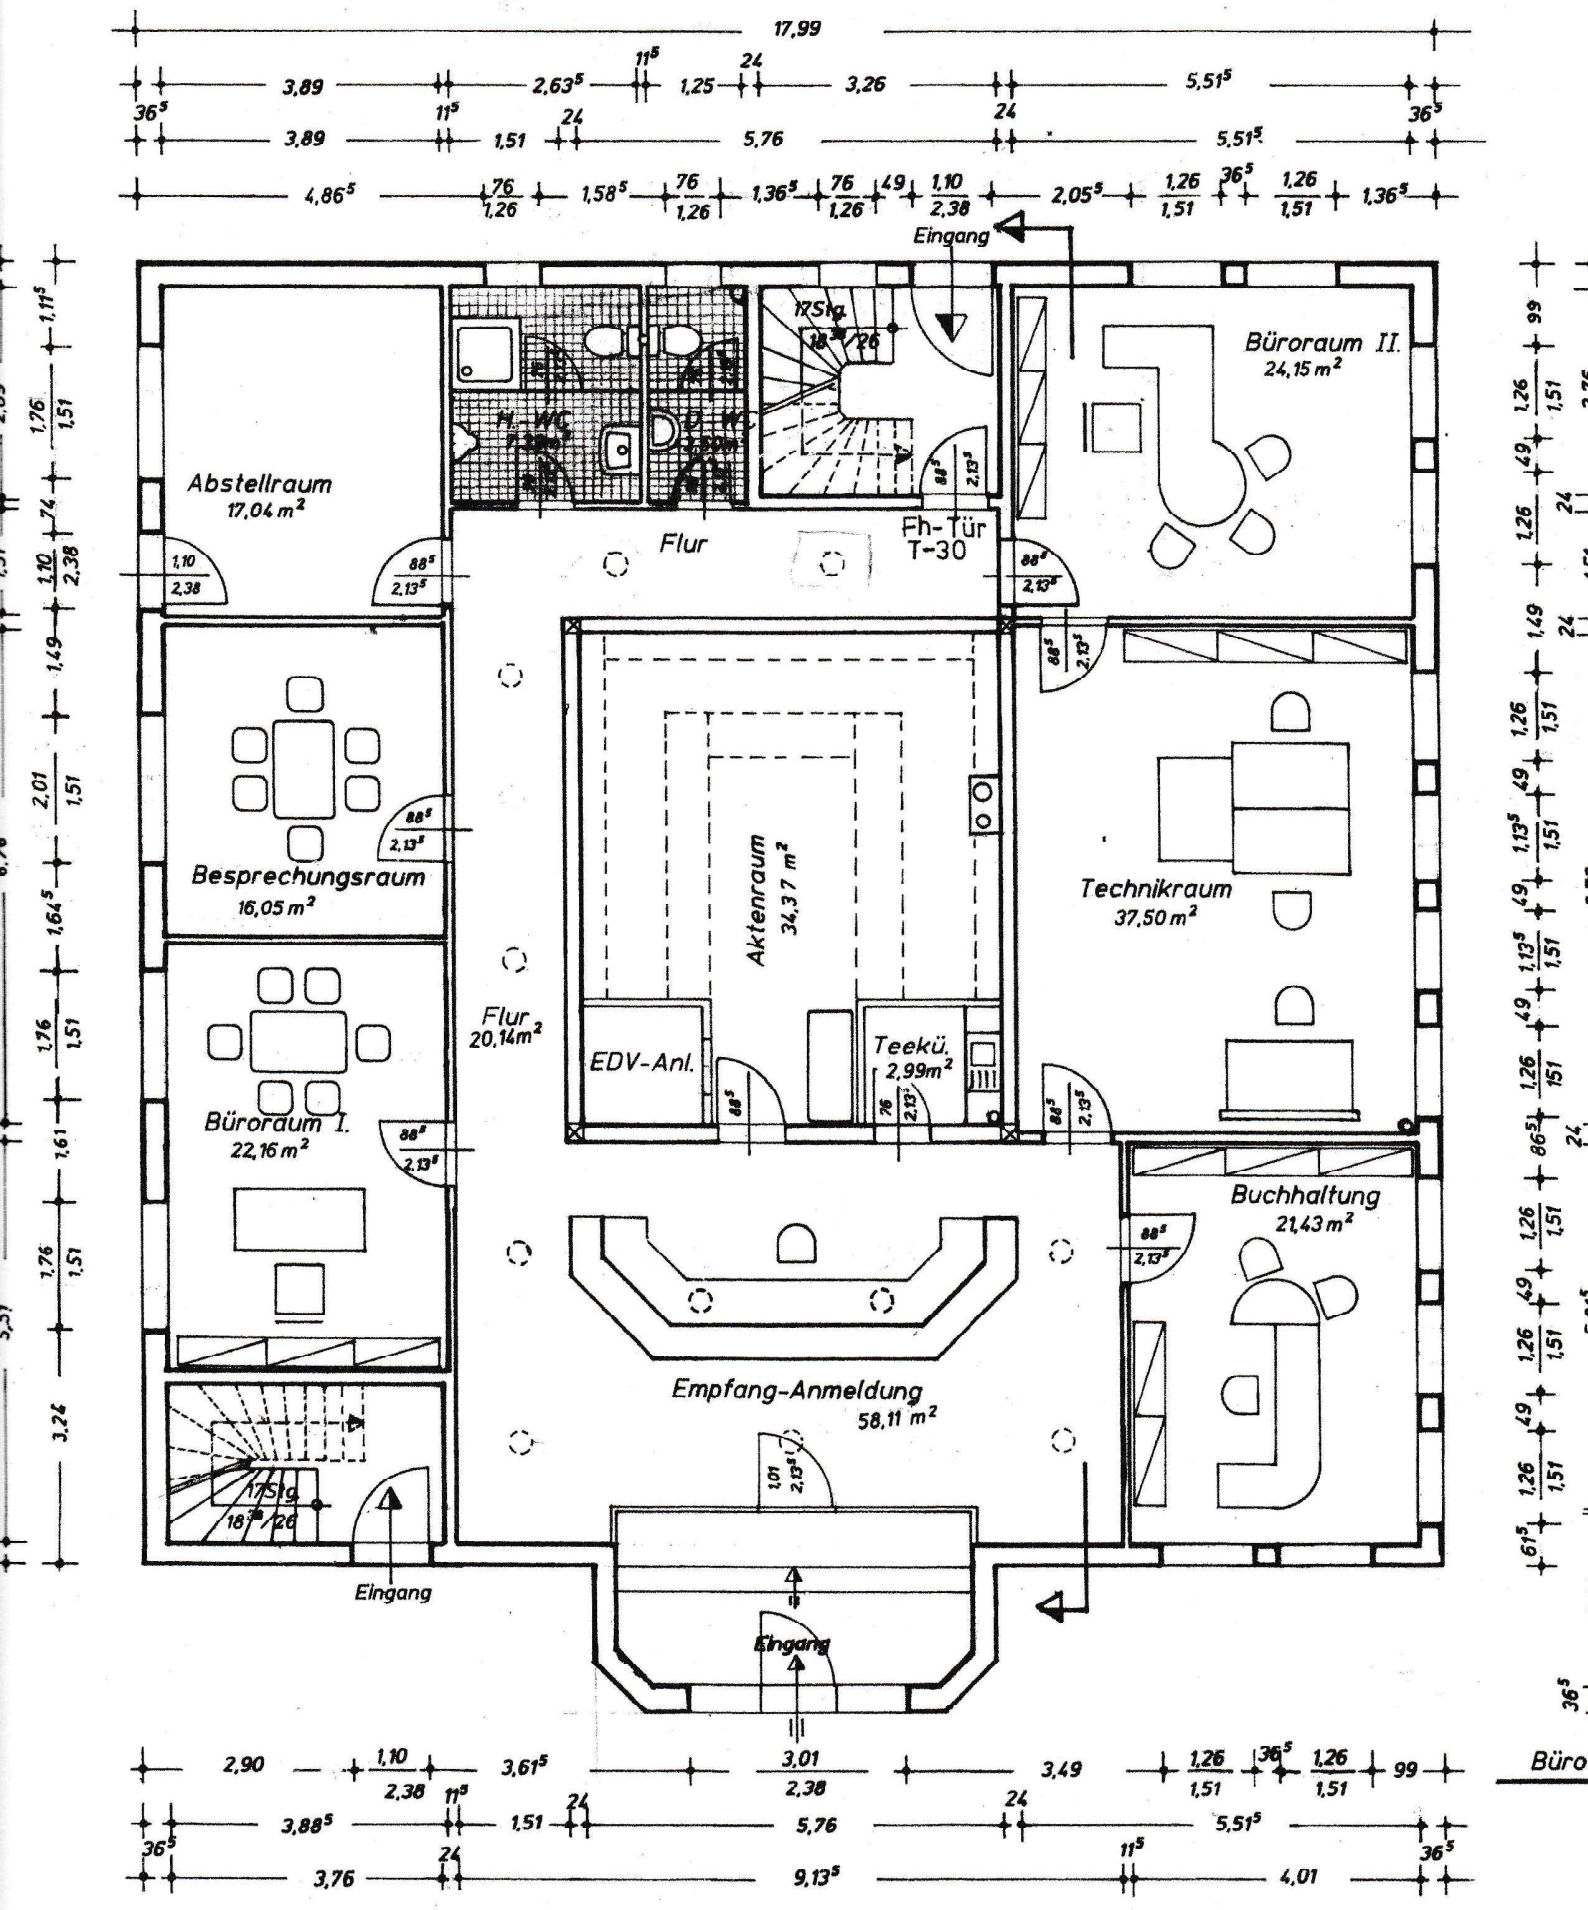
Abstellraum
17,04 m²
H. WC
D. WC
17 Stg.
Eingang
Büroraum II.
24,15 m²
Flur
Fh-Tür
T-30
Besprechungsraum
16,05 m²
Aktenraum
34,37 m²
Technikraum
37,50 m²
Flur
20,14 m²
EDV-Anl.
Teeků.
2,99 m²
Büroraum I.
22,16 m²
Buchhaltung
21,43 m²
Empfang-Anmeldung
58,11 m²
17 Stg.
Eingang
Eingang